

PROVISOIRE



NIVEAU RDC



FACADE SUD



FACADE EST




FACADE

- POTEAU
- FAUX PLAFOND SOFFITE
- GAINTE TECHNIQUE



- VR VOLET ROULANT
- VB VOLET BATTANT
- F REFRIGERATEUR
- LV EMPLACEMENT LAVE VAISSELLE
- ML EMPLACEMENT MACHINE A LAVER
- ETEL TABLEAU ELECTRIQUE

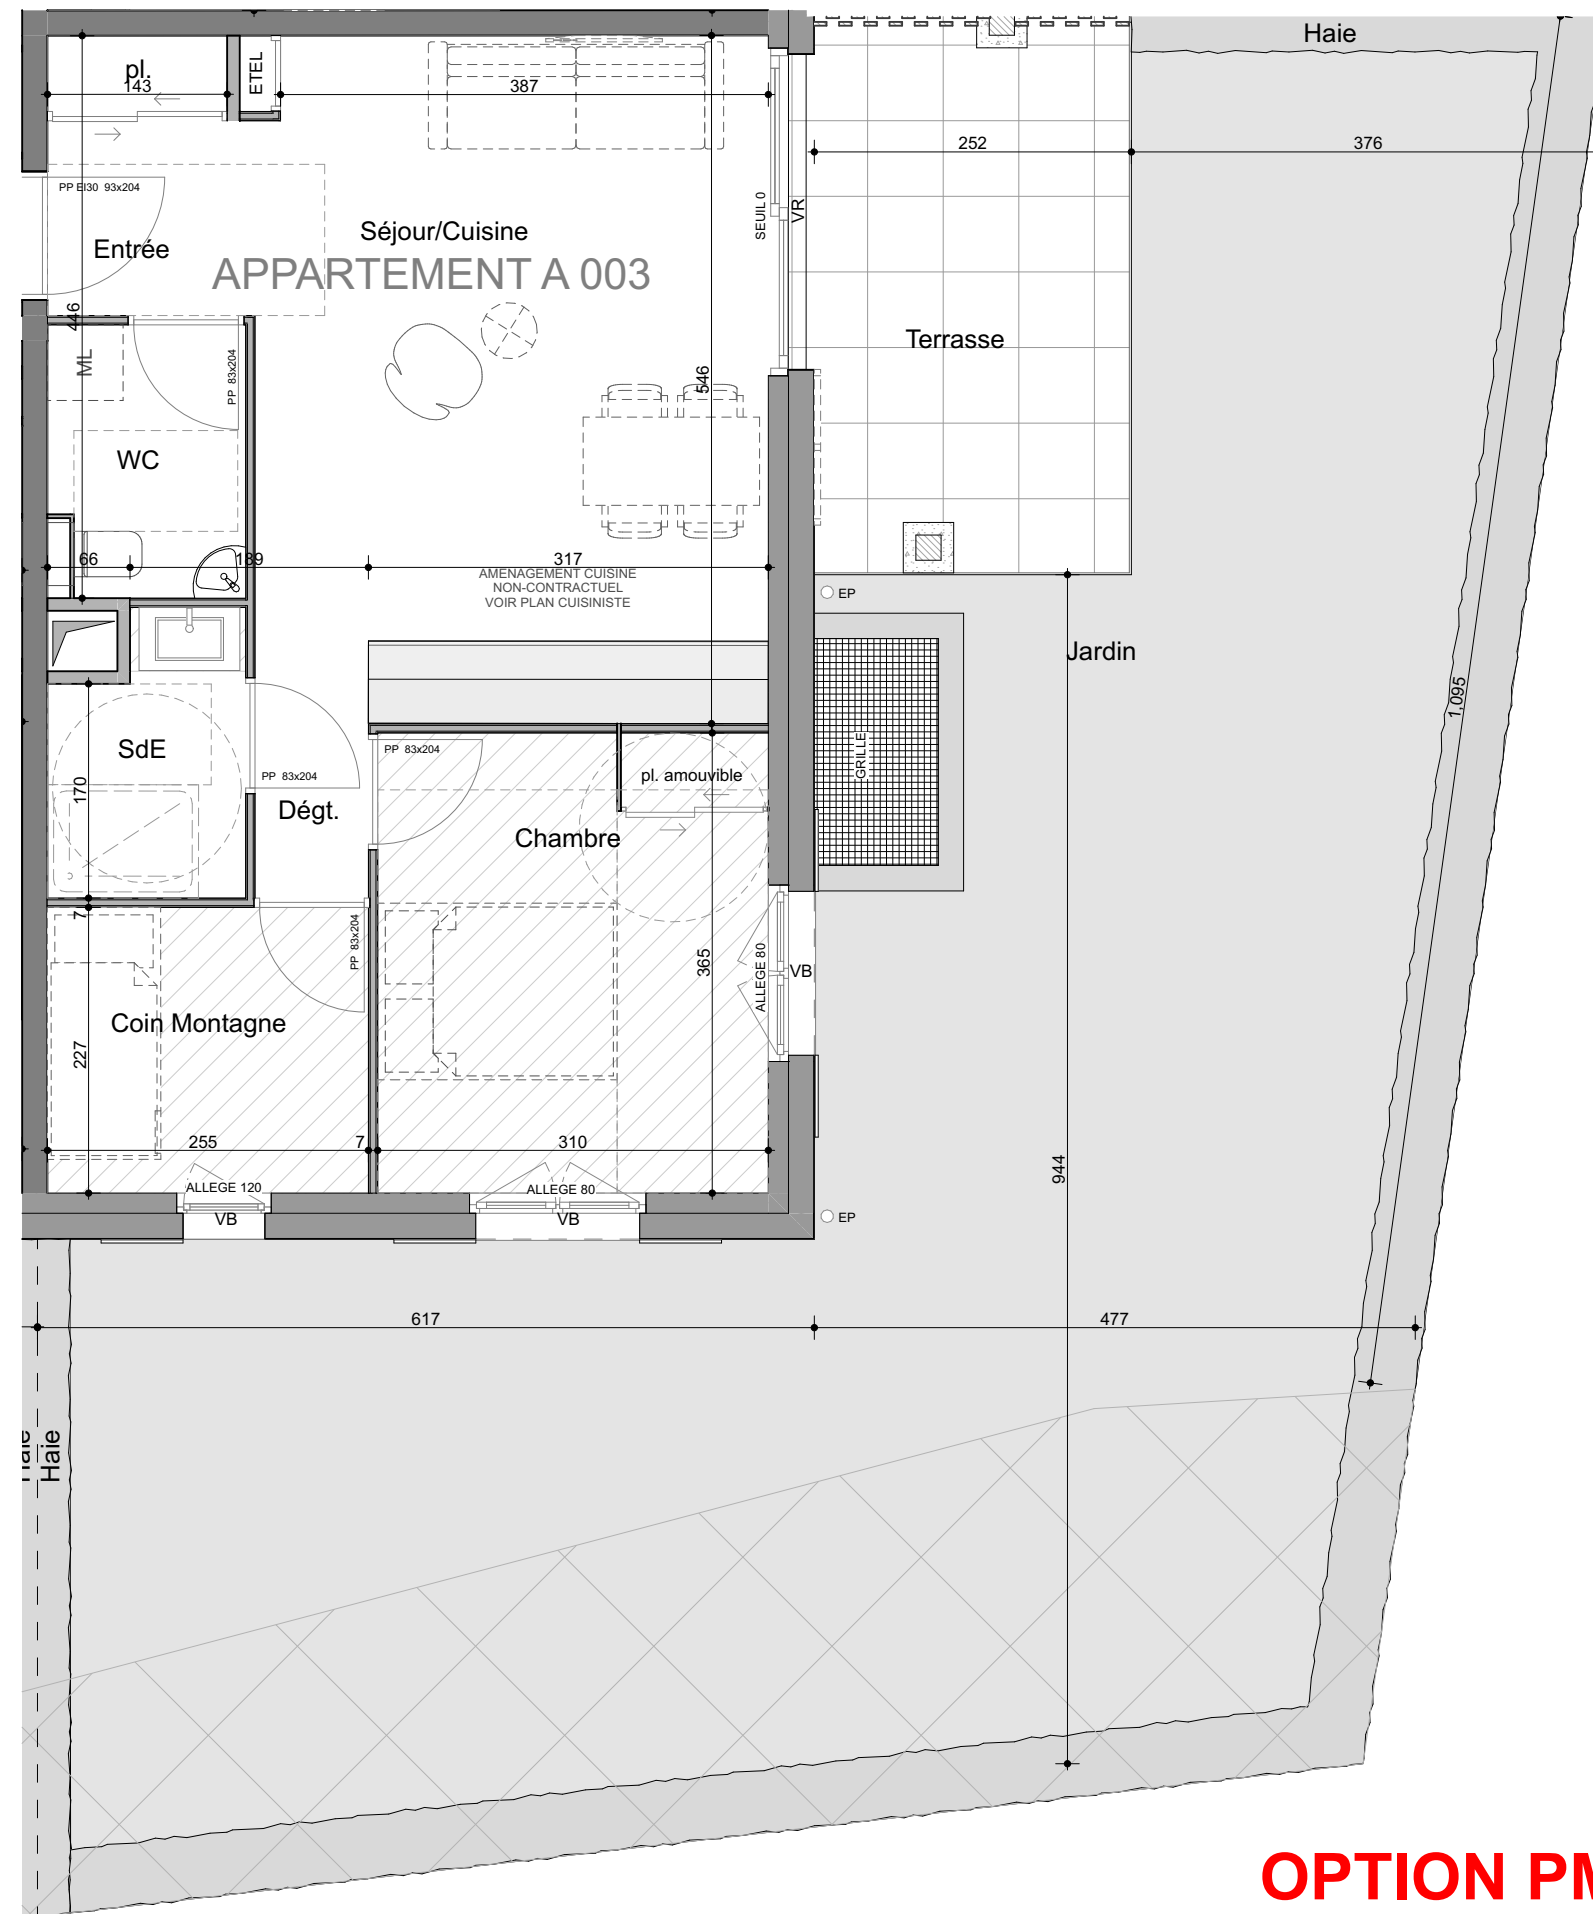

OPTION PMR

NOTA: Des modifications sont susceptibles d'être apportées à ce plan en fonction de nécessité techniques de la réalisation, tant en ce qui concerne les dimensions que les équipements sanitaires et électriques. Les surfaces indiquées sont indicatives et peuvent varier à l'exécution. Les retombées, trappes de visite sur les gaines techniques, les convecteurs ne sont pas figurés sur les plans. Les faux-plafond, soffites ou caissons techniques ne sont pas tous représentés.

PLAN DE VENTE FAIT SUR DCE CHANGEMENT POSSIBLE SUIVANT EXE



L'ELOGE DU POETE

Route des Loisirs - SAMOENS - 74340

CHALET A

NIVEAU RDC

APPARTEMENT A003

TYPE T2+

PIECES

SURFACE HABITABLE m2

ENTREE	3.51
SEJOUR/COUISINE	22.11
CHAMBRE	11.32
COIN MONTAGNE	5.80
SDB	3.23
WC	3.27
DEGAGEMENT	1.25
	<u>50.49 m²</u>
TERRASSE	10.98
JARDIN	92.66
	<u>103.64 m²</u>

AMORPHOUS DESIGN

architecture

interiors

279 Chemin des Bornes 74340 SAMOENS

DATE

20 février 2025