



PROVISOIRE

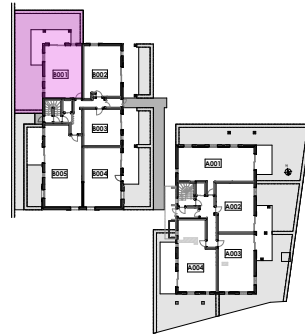

NIVEAU RDC



FACADE OUEST

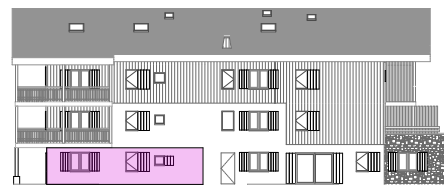

FACADE NORD




FACADE

- POTEAU
- FAUX PLAFOND SOFFITE
- GAINTE TECHNIQUE



- VR VOLET ROULANT
- VB VOLET BATTANT
- F REFRIGERATEUR
- LV EMPLACEMENT LAVE VAISSELLE
- ML EMPLACEMENT MACHINE A LAVER
- ETEL TABLEAU ELECTRIQUE

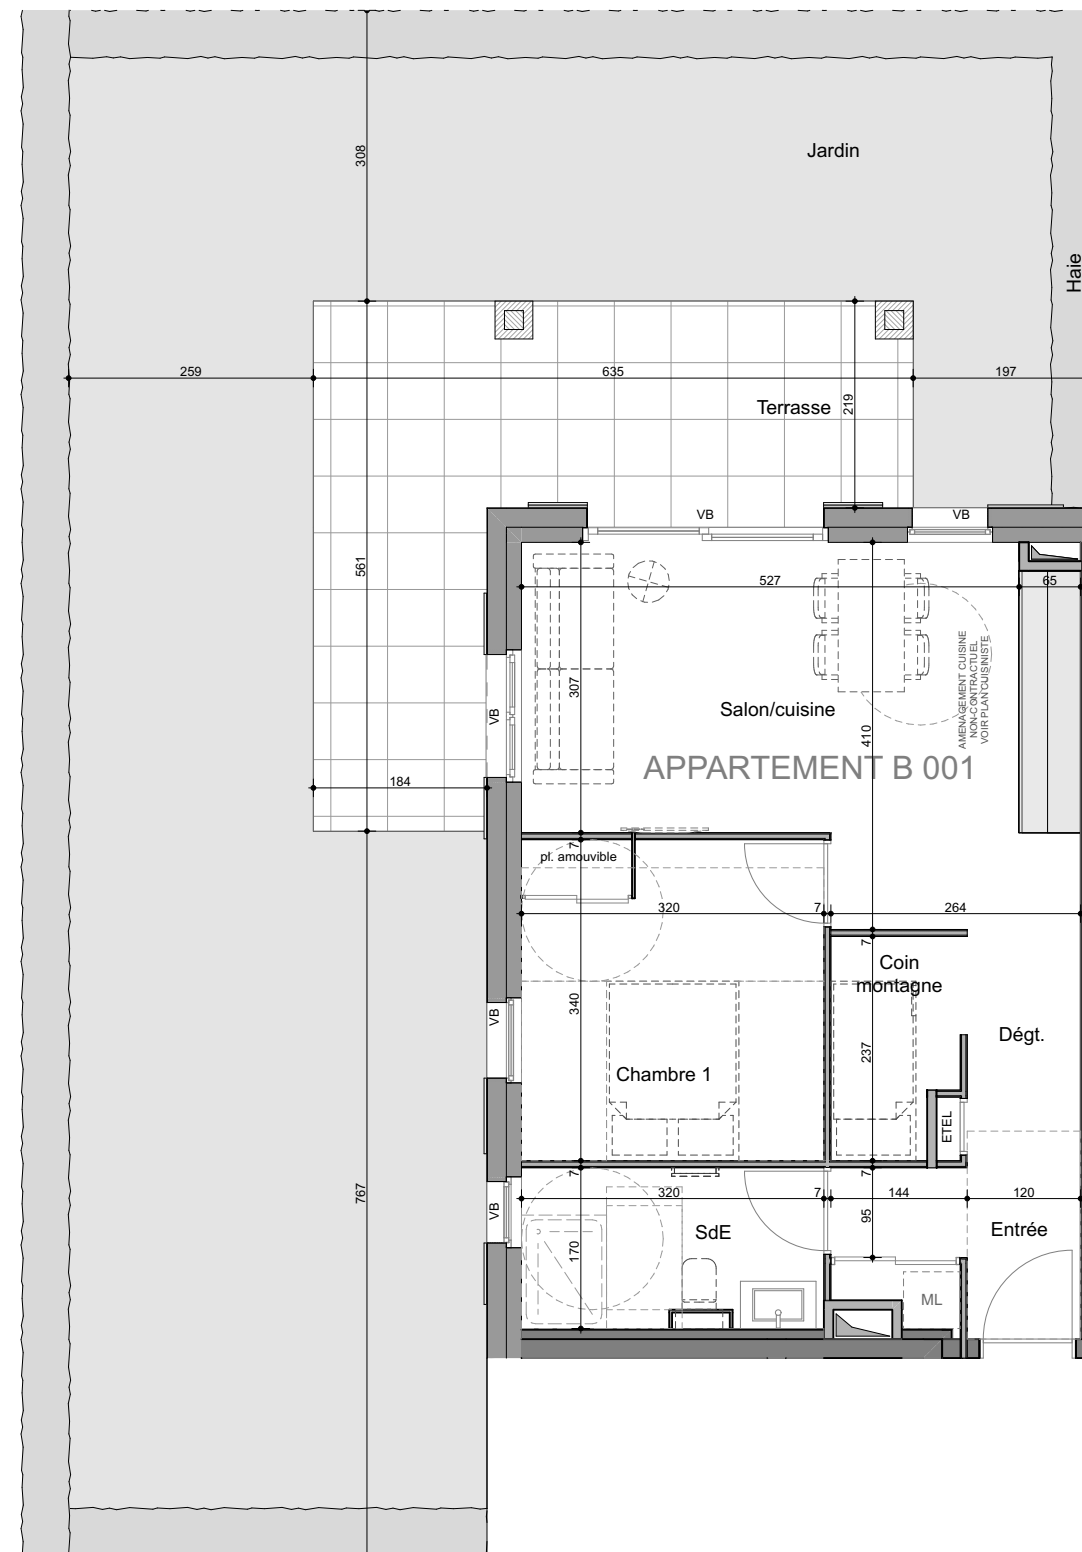

OPTION PMR



L'ELOGE DU POETE
Route des Loisirs - SAMOENS - 74340

CHALET B

NIVEAU RDC

APPARTEMENT B001

TYPE T2+

PIECES	SURFACE HABITABLE m2
ENTREE	4.41
SEJOUR/CUISINE	20.69
CHAMBRE 1	10.87
COIN MONTAGNE	2.99
SDE	5.45
DEGT	3.03
	47.44 m²
TERRASSE	16.33
JARDIN	86.45
	102.78 m²

AMORPHOUS DESIGN

architecture interiors

279 Chemin des Bornes 74340 SAMOENS

DATE

20 décembre 2024

NOTA: Des modifications sont susceptibles d'être apportées à ce plan en fonction de nécessité techniques de la réalisation, tant en ce qui concerne les dimensions que les équipements sanitaires et électriques. Les surfaces indiquées sont indicatives et peuvent varier à l'exécution. Les retombées, trappes de visite sur les gaines techniques, les convecteurs ne sont pas figurés sur les plans. Les faux-plafond, soffites ou caissons techniques ne sont pas tous représentés.

PLAN DE VENTE FAIT SUR DCE CHANGEMENT POSSIBLE SUIVANT EXE