


# PROVISOIRE

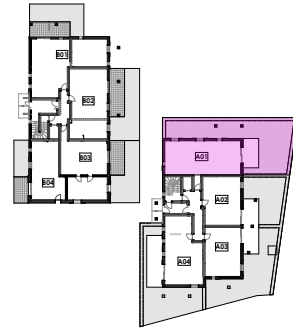

NIVEAU RDC




FACADE NORD



FACADE EST




FACADE OUEST

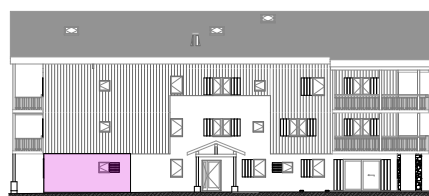

- POTEAU
- FAUX PLAFOND SOFFITE
- GAINTE TECHNIQUE



- VR VOLET ROULANT
- VB VOLET BATTANT
- F REFRIGERATEUR
- LV EMPLACEMENT LAVE VAISSELLE
- ML EMPLACEMENT MACHINE A LAVER
- ETEL TABLEAU ELECTRIQUE

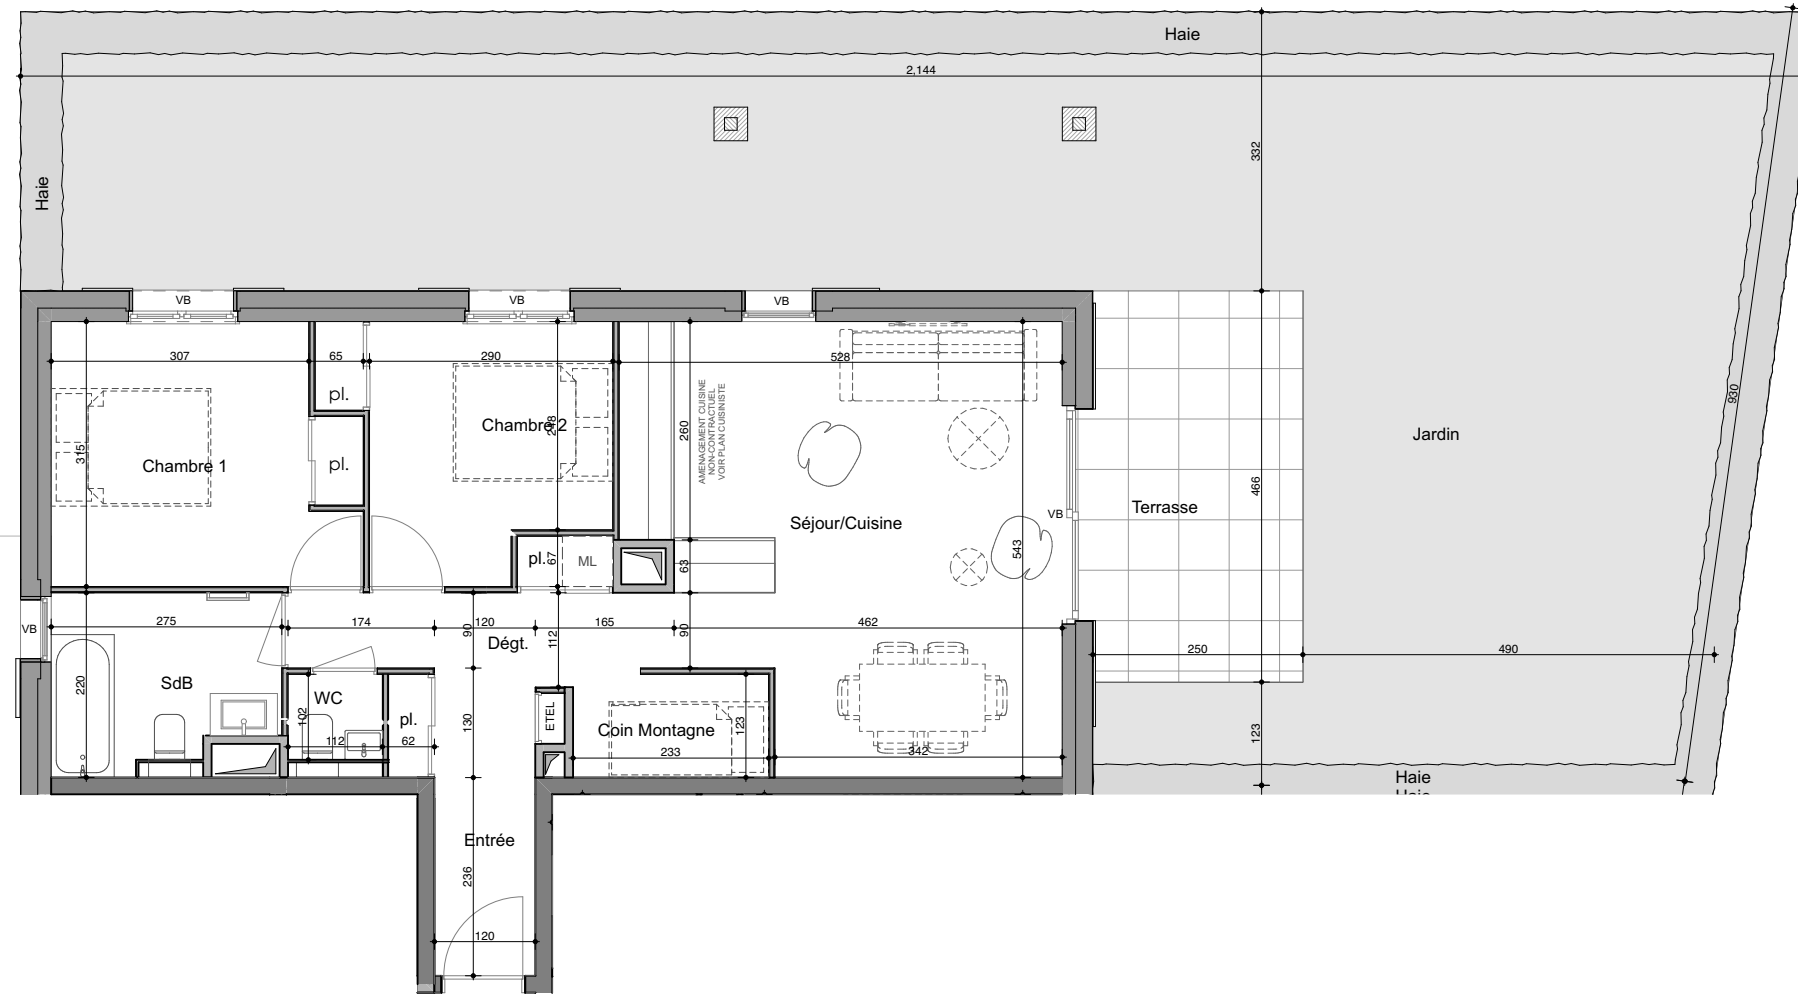

NOTA: Des modifications sont susceptibles d'être apportées à ce plan en fonction de nécessité techniques de la réalisation, tant en ce qui concerne les dimensions que les équipements sanitaires et électriques.  
 Les surfaces indiquées sont indicatives et peuvent varier à l'exécution. Les retombées, trappes de visite sur les gaines techniques, les convecteurs ne sont pas figurés sur les plans. Les faux-plafond, soffites ou caissons techniques ne sont pas tous représentés.  
**PLAN DE VENTE FAIT SUR DCE CHANGEMENT POSSIBLE SUIVANT EXE**



**L'ELOGE DU POETE**  
 Route des Loisirs - SAMOENS - 74340

## CHALET A

NIVEAU RDC

APPARTEMENT A001

TYPE T3+

PIECES SURFACE HABITABLE m2

ENTREE	7.41
SEJOUR/CUISINE	26.29
CHAMBRE 1	10.99
CHAMBRE 2	9.00
COIN MONTAGNE	2.87
SDB	5.57
WC	1.14
DEGAGEMENT	1.56
	<b>64.83 m<sup>2</sup></b>
TERRASSE	11.64
JARDIN	105.79
	<b>117.43 m<sup>2</sup></b>

## AMORPHOUS DESIGN

architecture interiors  
 279 Chemin des Bornes 74340 SAMOENS

DATE 2 mai 2024