


PROVISOIRE

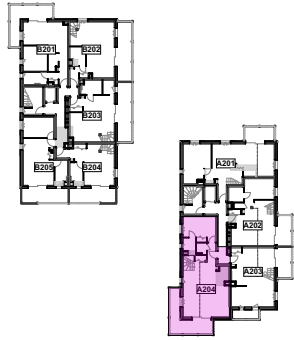


NIVEAU 2 + COMBLES



FACADE SUD



FACADE OUEST

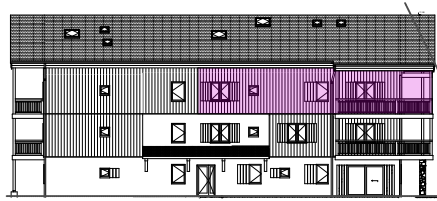


FACADE


- POTEAU
- FAUX PLAFOND SOFFITE
- GAINTE TECHNIQUE




- VR VOLET ROULANT
- VB VOLET BATTANT
- F REFRIGERATEUR
- LV EMPLACEMENT LAVE VAISSELLE
- ML EMPLACEMENT MACHINE A LAVER
- ETEL TABLEAU ELECTRIQUE

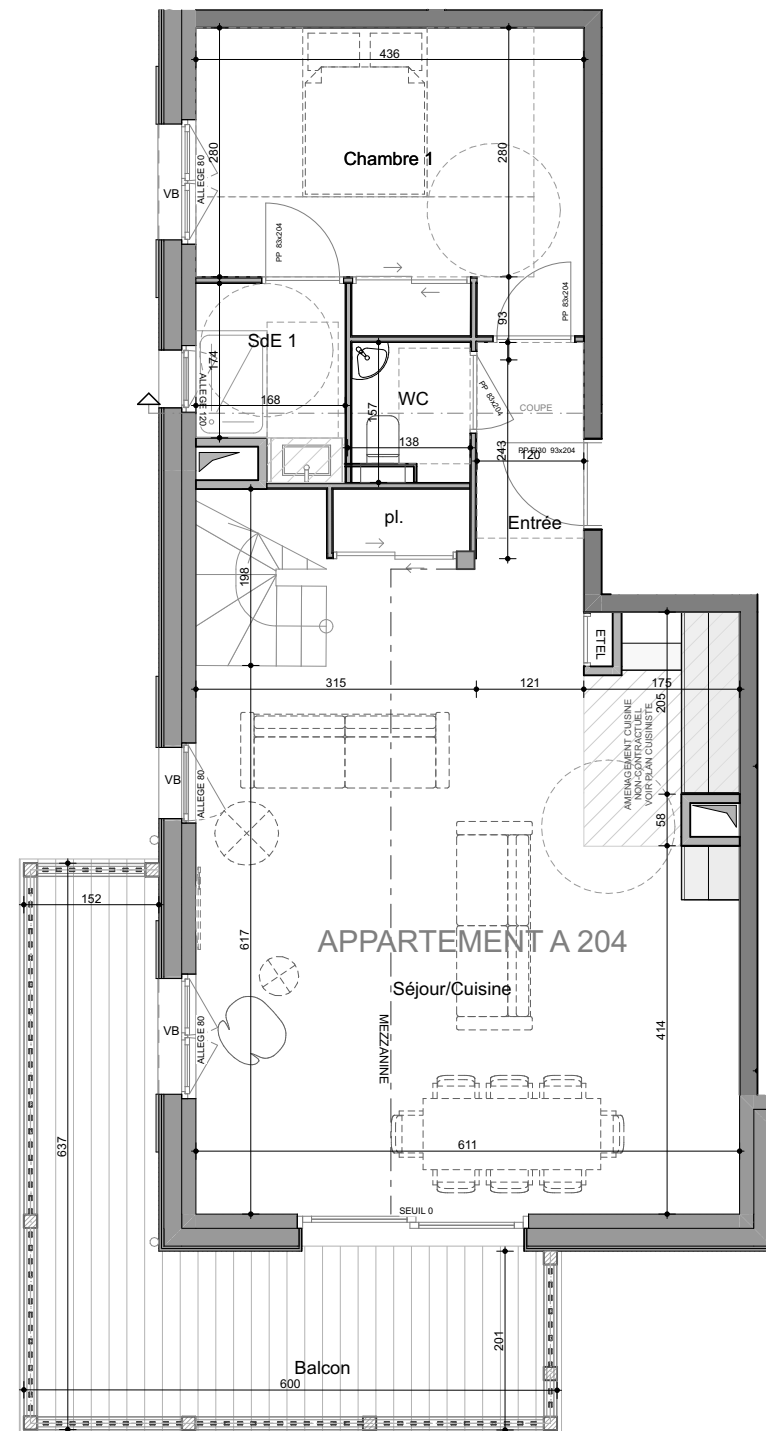

NIVEAU 2

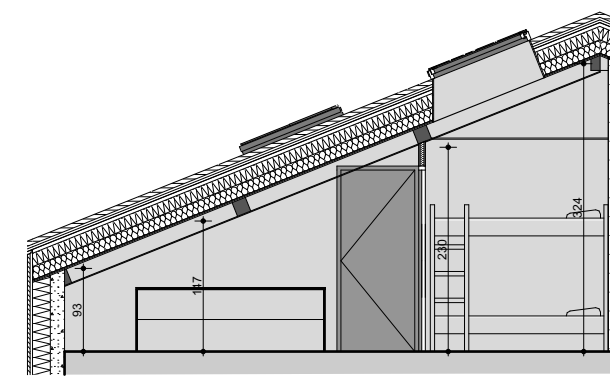

COUPE

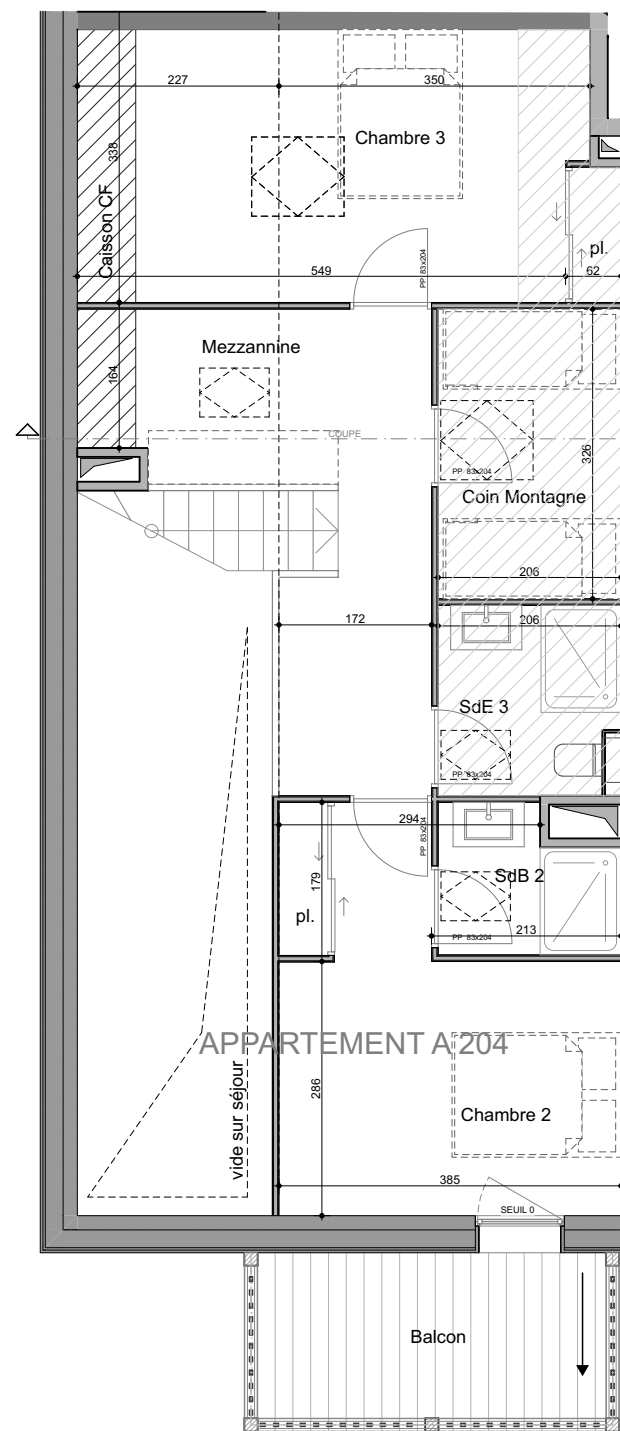

NIVEAU COMBLE

OPTION PMR



L'ELOGE DU POETE

Route des Loisirs - SAMOENS - 74340

CHALET A

NIVEAU 2 + COMBLES

APPARTEMENT A204

TYPE T4+

PIECES	SURFACE HABITABLE m2
ENTREE	4.05
SEJOUR/CUISINE	41.67
CHAMBRE 1	14.00
CHAMBRE 2	14.00
CHAMBRE 3	11.26
COIN MONTAGNE	6.70
SDE 1	3.35
SDB 2	3.05
SDB 3	4.24
WC	1.94
MEZZANINE	8.70
	112.96 m²
CHAMBRE 3 < 1.80m	6.89
MEZZANINE < 1.80m	4.14
	11.03 m²
BALCON	18.68
BALCON	8.62
	27.30 m²

AMORPHOUS DESIGN

architecture interiors
279 Chemin des Bornes 74340 SAMOENS

DATE 20 février 2025

NOTA: Des modifications sont susceptibles d'être apportées à ce plan en fonction de nécessité techniques de la réalisation, tant en ce qui concerne les dimensions que les équipements sanitaires et électriques. Les surfaces indiquées sont indicatives et peuvent varier à l'exécution. Les retombées, trappes de visite sur les gaines techniques, les convecteurs ne sont pas figurés sur les plans. Les faux-plafond, soffites ou caissons techniques ne sont pas tous représentés.

PLAN DE VENTE FAIT SUR DCE CHANGEMENT POSSIBLE SUIVANT EXE