


# PROVISOIRE

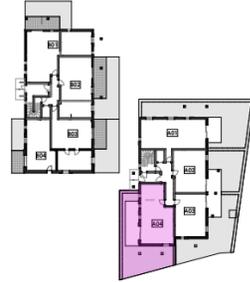

NIVEAU RDC



FACADE SUD



FACADE OUEST




FACADE

- POTEAU
- ▨ FAUX PLAFOND SOFFITE
- GAINTE TECHNIQUE



- VR VOLET ROULANT
- VB VOLET BATTANT
- F REFRIGERATEUR
- LV EMPLACEMENT LAVE VAISSELLE
- ML EMPLACEMENT MACHINE A LAVER
- ETEL TABLEAU ELECTRIQUE

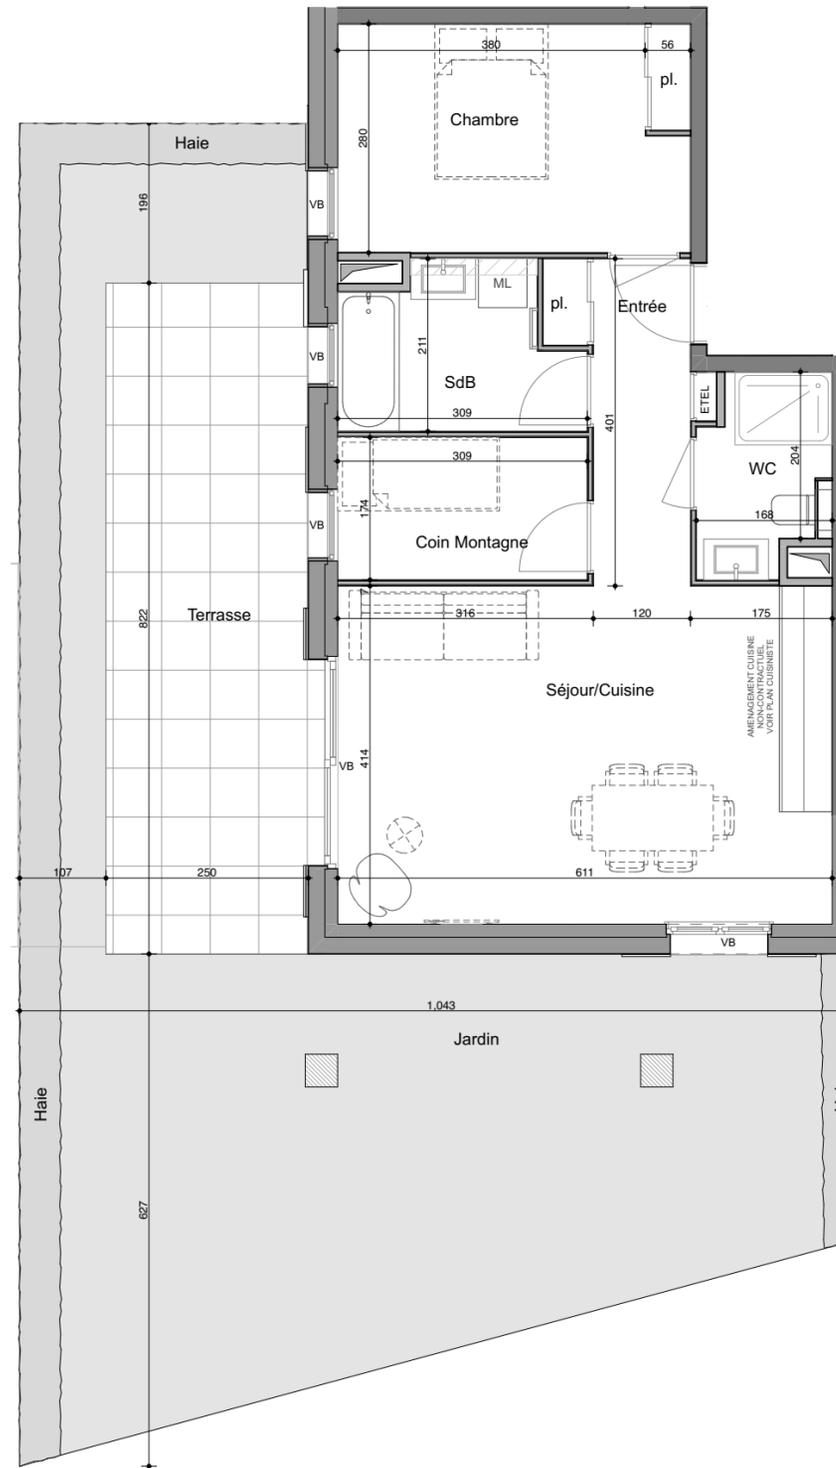

NOTA: Des modifications sont susceptibles d'être apportées à ce plan en fonction de nécessité techniques de la réalisation, tant en ce qui concerne les dimensions que les équipements sanitaires et électriques.  
 Les surfaces indiquées sont indicatives et peuvent varier à l'exécution. Les retombées, trappes de visite sur les gaines techniques, les convecteurs ne sont pas figurés sur les plans. Les faux-plafond, soffites ou caissons techniques ne sont pas tous représentés.  
**PLAN DE VENTE FAIT SUR DCE CHANGEMENT POSSIBLE SUIVANT EXE**



**L'ELOGE DU POETE**  
 Route des Loisirs - SAMOENS - 74340

## CHALET A

NIVEAU RDC

APPARTEMENT A004

TYPE T2+

PIECES

SURFACE HABITABLE m2

ENTREE	3.28
SEJOUR/CUISINE	25.31
CHAMBRE	12.21
COIN MONTAGNE	5.38
SDB	5.46
WC	1.56
DEGAGEMENT	2.17
	<b>57.37 m<sup>2</sup></b>
TERRASSE	21.06
JARDIN	65.93
	<b>86.99 m<sup>2</sup></b>

## AMORPHOUS DESIGN

architecture interiors  
 279 Chemin des Bornes 74340 SAMOENS

DATE

2 mai 2024