


PROVISOIRE

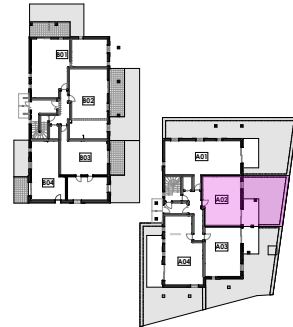

NIVEAU RDC



FACADE EST




FACADE

FACADE

- POTEAU
- FAUX PLAFOND SOFFITE
- GAINTE TECHNIQUE



- VR VOLET ROULANT
- VB VOLET BATTANT
- F REFRIGERATEUR
- LV EMPLACEMENT LAVE VAISSELLE
- ML EMPLACEMENT MACHINE A LAVER
- ETEL TABLEAU ELECTRIQUE

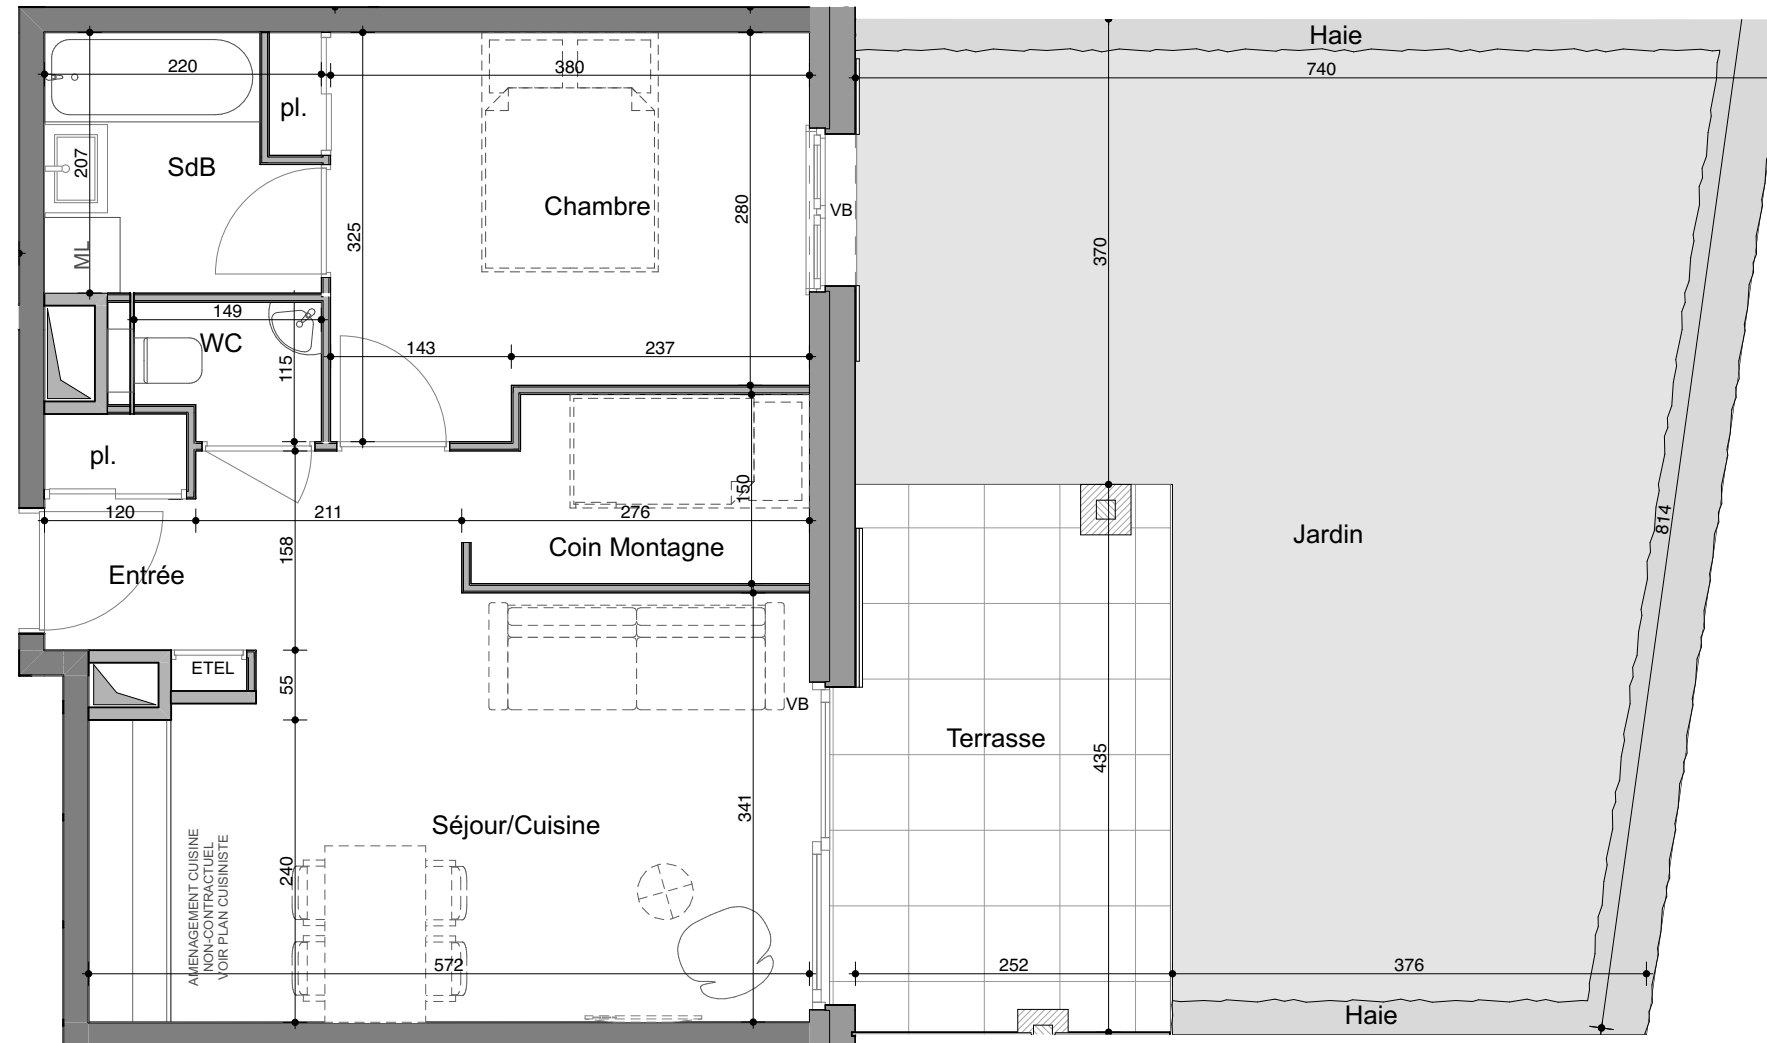

L'ELOGE DU POETE

Route des Loisirs - SAMOENS - 74340

CHALET A

NIVEAU RDC

APPARTEMENT A002

TYPE T2+

PIECES

SURFACE HABITABLE m2

ENTREE	2.20
SEJOUR/CUISINE	20.92
CHAMBRE	11.75
COIN MONTAGNE	3.84
SDB	4.04
WC	1.50
	44.25 m²
TERRASSE	10.70
JARDIN	44.81
	55.51 m²

AMORPHOUS DESIGN

architecture interiors
279 Chemin des Bornes 74340 SAMOENS

DATE

2 mai 2024

NOTA: Des modifications sont susceptibles d'être apportées à ce plan en fonction de nécessité techniques de la réalisation, tant en ce qui concerne les dimensions que les équipements sanitaires et électriques. Les surfaces indiquées sont indicatives et peuvent varier à l'exécution. Les retombées, trappes de visite sur les gaines techniques, les convecteurs ne sont pas figurés sur les plans. Les faux-plafond, soffites ou caissons techniques ne sont pas tous représentés.

PLAN DE VENTE FAIT SUR DCE CHANGEMENT POSSIBLE SUIVANT EXE